


PIANO INTERRATO

(POSSIBILE VARIANTE)

SCALA 1:100

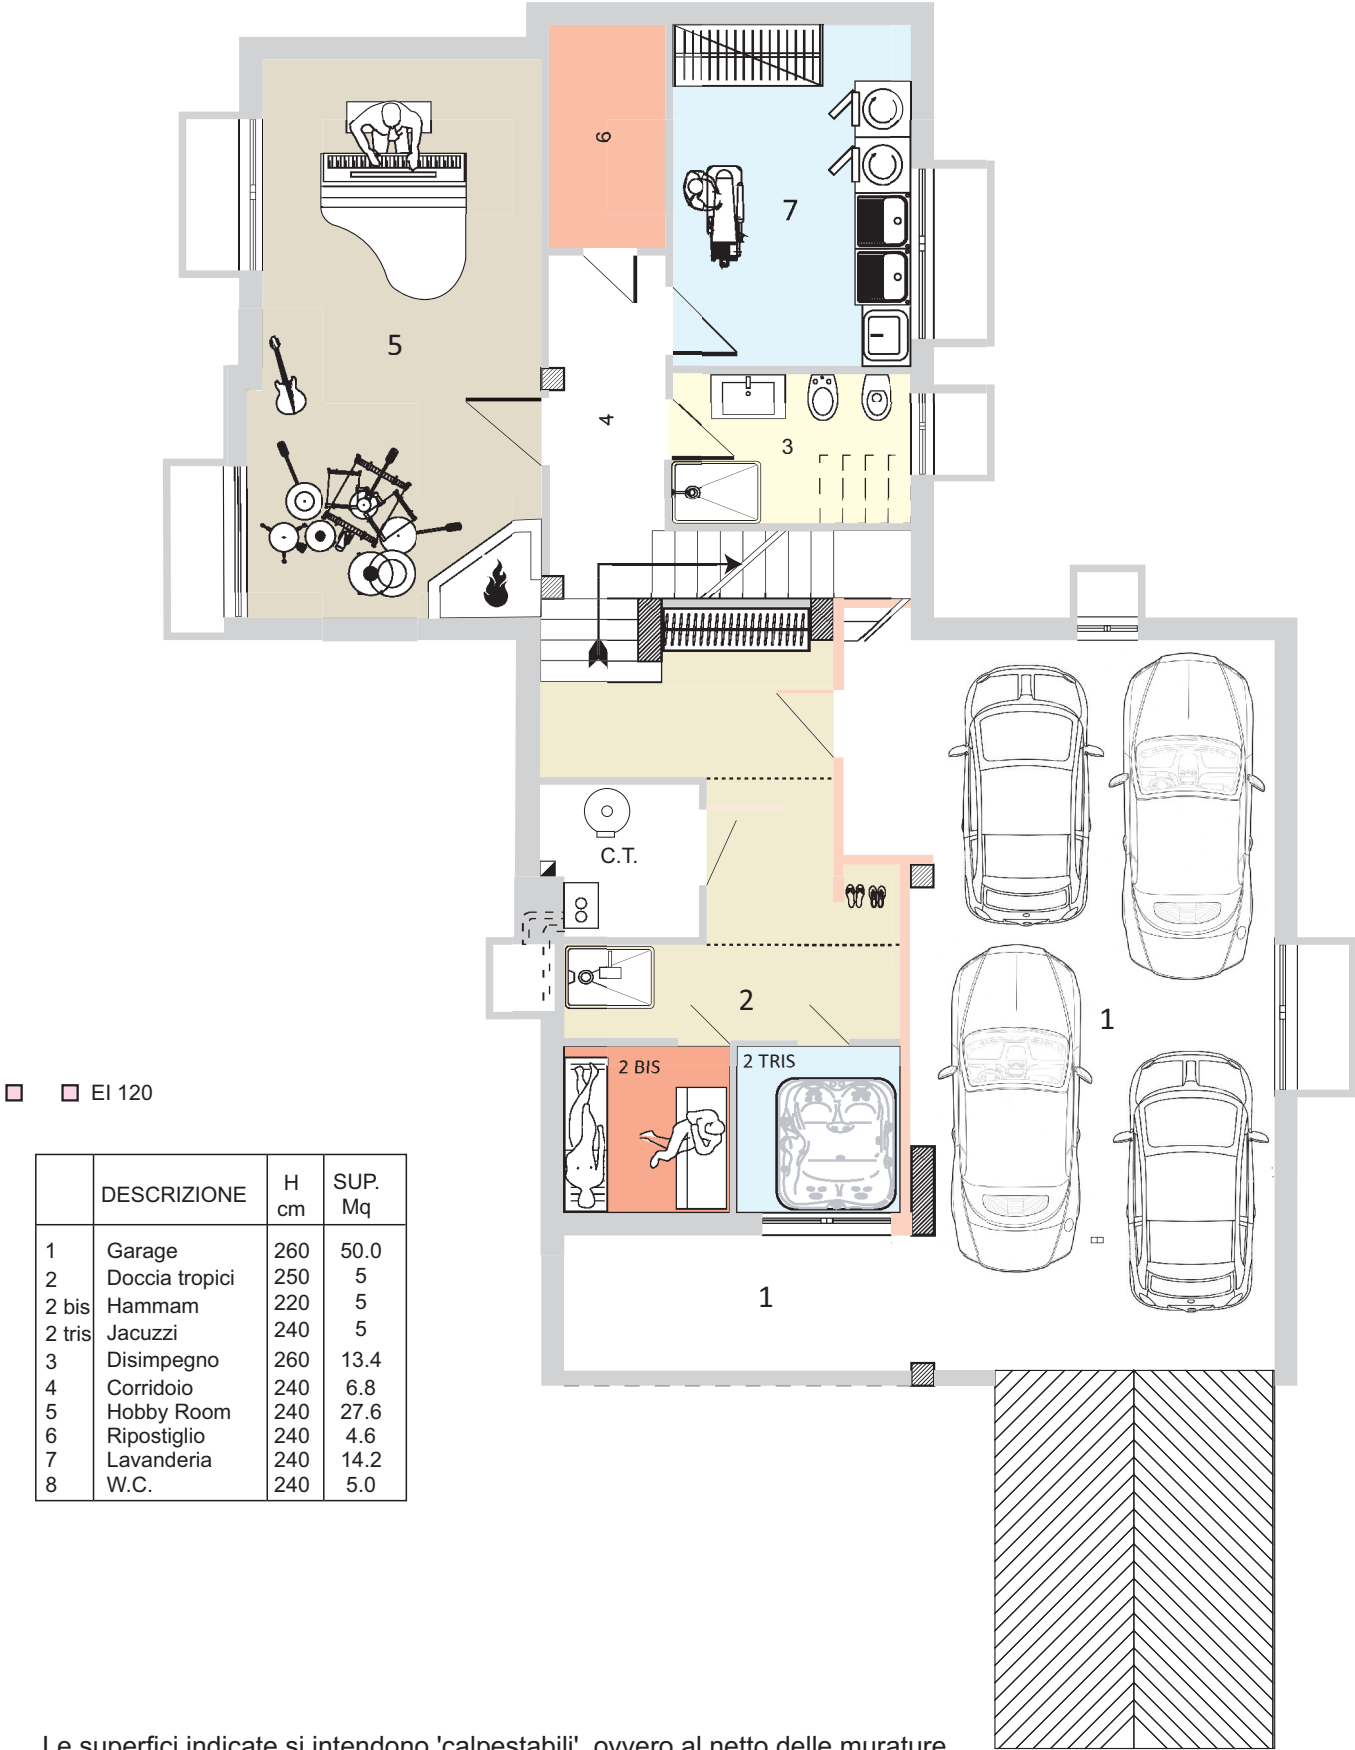

Le superfici indicate si intendono 'calpestabili', ovvero al netto delle murature.