


STATO DI FATTO - Piante - 1:100 -

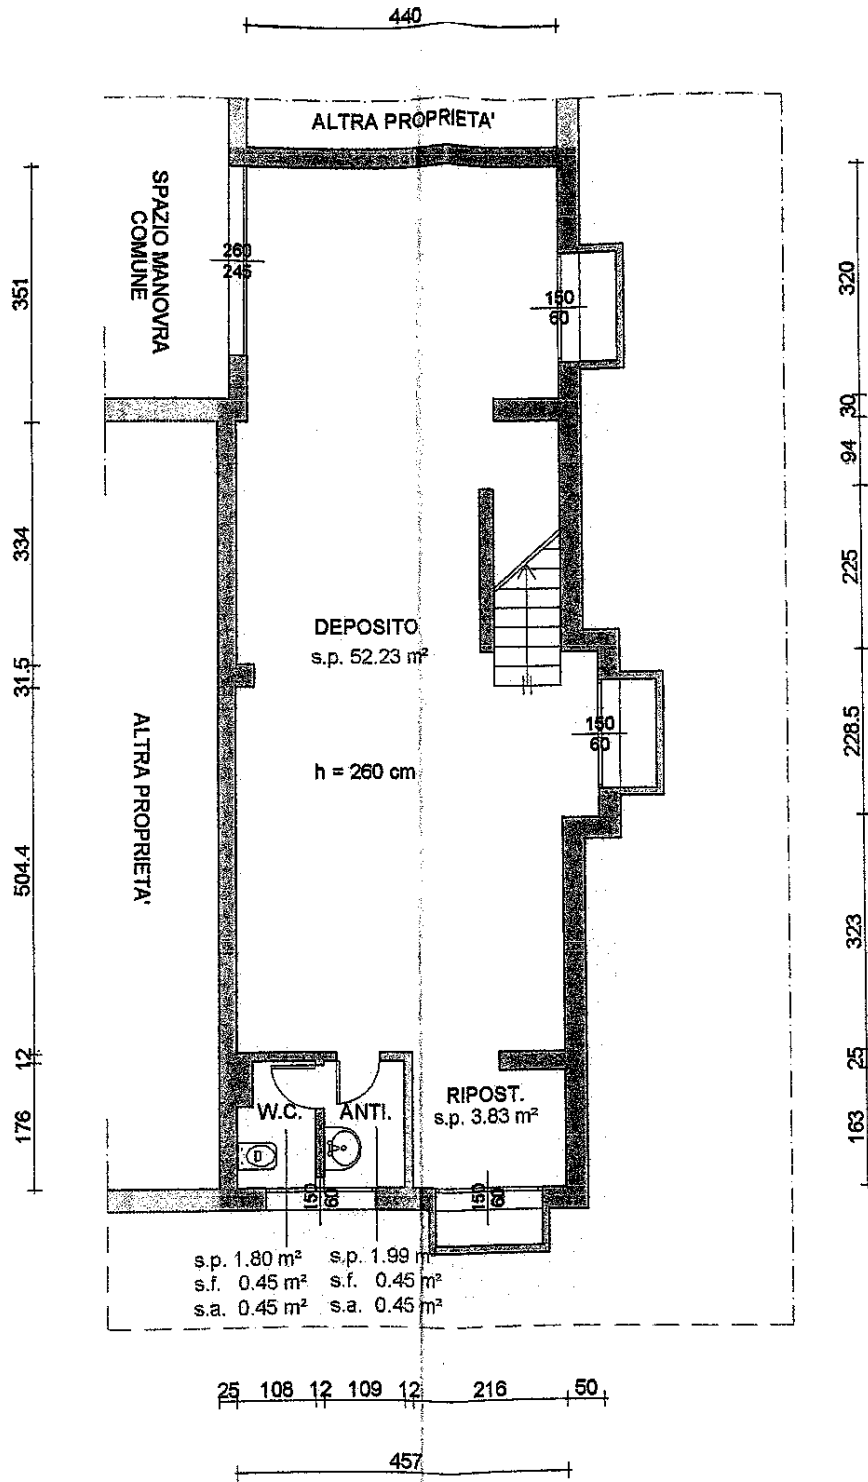

Piano interrato